



ΕΦΗΜΕΡΙΣ ΤΗΣ ΚΥΒΕΡΝΗΣΕΩΣ

ΤΗΣ ΕΛΛΗΝΙΚΗΣ ΔΗΜΟΚΡΑΤΙΑΣ

ΤΕΥΧΟΣ ΤΕΤΑΡΤΟ **Αρ. Φύλλου 554**

5 Ιουνίου 2003

ΑΠΟΦΑΣΕΙΣ

Αριθ. 1033210/2875/Β0010

Καθορισμός ορίων αιγιαλού, παραλίας στη θέση Μονοδένδρι Δήμου Βραχνέϊκων Ν. Αχαΐας.

Ο ΥΦΥΠΟΥΡΓΟΣ ΟΙΚΟΝΟΜΙΑΣ ΚΑΙ ΟΙΚΟΝΟΜΙΚΩΝ

Έχοντας υπόψη:

1. Τις διατάξεις τις παρ. 2 του άρθρου 34 του Ν. 2971/2001, περί αιγιαλού και παραλίας, σύμφωνα με τις οποίες οι εκκρεμείς υποθέσεις που αφορούν τον καθορισμό αιγιαλού και παραλίας εξακολουθούν να διέπονται από τις ισχύουσες μέχρι την έναρξη ισχύος του Νόμου αυτού διατάξεις.

2. Την 252/2002 γνωμοδότηση του Νομικού Συμβουλίου του Κράτους.

3. Τις διατάξεις του Α.Ν. 2344/40.

4. Τις διατάξεις του Ν.Δ. 439/70 «περί συμπληρώσεως των διατάξεων περί αιγιαλού».

5. Τις διατάξεις του άρθρου 100 του Π.Δ. 284/88.

6. Τις διατάξεις του Ν. 719/77 «περί του τρόπου σύνταξης τοπογραφικών - υψομετρικών διαγραμμάτων από ιδιώτες μηχανικούς κ.λπ.».

7. Τις διατάξεις του Ν. 3200/55 «περί διοικητικής αποκεντρώσεως», όπως αυτές τροποποιήθηκαν με τα Ν.Δ. 532/70, Β.Δ. 704/70, Β.Δ. 705/70, Β.Δ. 192/72, Π.Δ. 71/84, Π.Δ. 347/86, Ν. 2026/92 και Π.Δ. 97/93.

8. Τις διατάξεις του Π.Δ. 551/88 «Οργάνωση Νομαρχιών - Οργάνωση Οικονομικών Υπηρεσιών» (ΦΕΚ 259/Α΄).

9. Τις διατάξεις του Ν. 2218/94 «περί ίδρυσης Νομαρχιακής Αυτοδιοίκησης κ.λπ.» (ΦΕΚ 90/Α΄).

10. Τις διατάξεις του άρθρου 14 του Ν. 2399/96 «Υλοποίηση της εισοδηματικής πολιτικής έτους 1996 για μισθούς και συντάξεις και άλλες διατάξεις» (ΦΕΚ 90/Α΄), με το οποίο καταργήθηκαν οι θέσεις των Περιφερειακών Διευθυντών και οι αρμοδιότητές τους περιήλθαν στο Γενικό Γραμματέα Περιφέρειας.

11. Τις διατάξεις των παρ. 2 και 6 του άρθρου 1 του Ν. 2503/97 «Διοίκηση, Οργάνωση, Στελέχωση της Περιφέρειας, ρύθμιση θεμάτων για την Τοπική Αυτοδιοίκηση και άλλες διατάξεις» (ΦΕΚ 107/Α΄), σύμφωνα με τις οποίες οι Περιφερειακές Υπηρεσίες του Υπουργείου Οικονομικών που συγκροτούσαν την Περιφερειακή Διοίκηση του Νομού ή Νομαρχίας δεν υπήχθησαν στην ενιαία οργανική μονάδα της Περιφέρειας, ούτε καταργήθηκαν, αλλά αποτελούν από 1.9.1997 Υπηρεσίες του Υπουργείου Οικονομικών.

12. Το 28975/31.7.1997 έγγραφο της Δ/νσης Διοίκησης του Υπουργείου Εσωτερικών, Δημ. Διοίκησης και Αποκέντρωσης, σύμφωνα με το οποίο οι αρμοδιότητες του Γενικού Γραμματέα της Περιφέρειας σε θέματα Υπηρεσιών του Υπουργείου Οικονομικών, μεταφέρονται από 1.9.1997 στον Υπουργό Οικονομικών.

13. Την 1100383/1330/Α0006/31.10.2001 (ΦΕΚ 1485/Β΄/31.10.2001) κοινή απόφαση των Πρωθυπουργού και Υπουργού Οικονομικών, περί καθορισμού αρμοδιοτήτων των Υφυπουργών Οικονομικών.

14. Την 1115093/1378/Α0006/17.12.01 (ΦΕΚ 1720/Β΄/21.12.2001) απόφαση του Υφυπουργού Οικονομικών, περί μεταβίβασης αρμοδιοτήτων στο Γενικό Γραμματέα, στους Γενικούς Δ/ντές κ.λπ. του Υπουργείου Οικονομικών, όπως αυτή τροποποιήθηκε με την 1041136/468/Α0006/18.5.2002 (ΦΕΚ 633/Β΄/22.5.2002) απόφαση του Υφυπουργού Οικονομίας και Οικονομικών.

15. Την από 11.9.2001 έκθεση της Επιτροπής των ορίων αιγιαλού, παραλίας στη θέση Μονοδένδρι του Δήμου Βραχνέϊκων Ν. Αχαΐας και το από Οκτώβριο 1995 τοπογραφικό διάγραμμα κλίμακας 1:500, το οποίο συμπληρώθηκε τον Σεπτέμβριο του 2001, το οποίο έχει συνταχθεί από τον Αγρονόμο Τοπογράφο Μηχανικό Στέλιο Σταματίου Κώνστα σε μία (1) πινακίδα και ελέγχθηκε από τον Δημήτριο Δελή, Τοπογράφο Μηχανικό της Κτηματικής Υπηρεσίας Αχαΐας, στις 18.7.2002.

16. Το Φ.544.5/97/03/Σχ.113/10.2.2003 έγγραφο του Γενικού Επιτελείου Ναυτικού, αποφασίζουμε:

Επικυρώνουμε την από 11.9.2001 έκθεση της κατά το άρθρο 100 του Π.Δ. 284/88 αρμόδιας Επιτροπής καθορισμού ορίων αιγιαλού παραλίας στη θέση Μονοδένδρι Δήμου Βραχνέϊκων Ν. Αχαΐας και το από Οκτώβριο 1995 τοπογραφικό διάγραμμα κλίμακας 1:500, το οποίο συμπληρώθηκε τον Σεπτέμβριο του 2001, το οποίο έχει συνταχθεί από τον Αγρονόμο Τοπογράφο Μηχανικό Στέλιο Σταματίου - Κώνστα σε μία (1) πινακίδα και ελέγχθηκε από τον Δημήτριο Δελή, Τοπογράφο Μηχανικό της Κτηματικής Υπηρεσίας Αχαΐας στις 18.7.2002.

Στο τοπογραφικό αυτό διάγραμμα καθορίσθηκε η οριογραμμή του αιγιαλού με κόκκινη συνεχή πολυγωνική γραμμή, με στοιχεία Κ0, Κ1, ..., Κ24.

Η οριογραμμή της παραλίας με κίτρινη συνεχή πολυγωνική γραμμή με στοιχεία 0΄, 1΄, 2΄, 3΄, ..., 24΄, η οποία χαράσεται σε απόσταση 10 μέτρων και είναι παράλληλη προς την οριογραμμή του αιγιαλού για εξυπηρέτηση των σκοπών του άρθρου 7 παρ. 1 του Α.Ν. 2344/40.

Δεν εξαιρούνται από την ζώνη παραλίας τα υφιστάμενα κτίσματα ή τμήματα κτισμάτων.

Η παρούσα απόφαση μαζί με την έκθεση της Επιτροπής και το τοπογραφικό διάγραμμα να δημοσιευθούν στην Εφημερίδα της Κυβερνήσεως.

Αθήνα, 13 Μαΐου 2003

Με εντολή Υφυπουργού
Ο Γενικός Διευθυντής Δημ. Περ/σίας και Εθν. Κληρ/των
ΣΠΥΡΟΣ ΣΤΑΘΗΣ

ΕΚΘΕΣΗ
της επιτροπής καθορισμού των οριογραμμών αιγιαλού και παραλίας, σύμφωνα με τις διατάξεις του άρθρου 100 του Π.Δ. 284/88.

Καθορισμός για πρώτη φορά των ορίων αιγιαλού - παραλίας στην περιοχή Μονοδενδρίου του Δήμου Βραχνέικων Αχαΐας (πρώην Κοινότητας Μονοδενδρίου).

Σήμερα 11 Σεπτεμβρίου 2001, ημέρα Τετάρτη, οι υπογεγραμμένοι:

1. Ανδρέας Πέττας, Προϊστάμενος της Κτηματικής Υπηρεσίας Ν. Αχαΐας, ως Πρόεδρος.

2. Μπακλέσης Ιωάννης, Μηχανικός της Κτηματικής Υπηρεσίας, νομίμως αναπληρών την Ελένη Σπυράκη κωλυομένη, ως τακτικό μέλος την ημερομηνία αυτή.

3. Πρεζαλής Βασίλειος, Ανθ/ρχος Λ.Σ., νομίμως αναπληρών τον κωλυόμενο Λιμενάρχη Πατρών, ως μέλη, που αποτελούν την επιτροπή καθορισμού των ορίων αιγιαλού και παραλίας (άρθρο 100 του Π.Δ. 284/88) και η οποία συγκροτήθηκε με το 5574/7.11.2000 έγγραφο της Οικονομικής Επιθεώρησης Περιφέρειας Δυτικής Ελλάδος, πραγματοποιήσαμε αυτοψία στην πιο πάνω περιοχή μετά από πρόσκληση του Προέδρου (2561/31.7.2001 έγγραφο της Κτηματικής Υπηρεσίας) και αφού λάβαμε υπόψη:

α) Την από 9.4.1996 έκθεση της Επιτροπής καθορισμού των οριογραμμών αιγιαλού και παραλίας.

β) Το Φ.544.5/714/96/Σ1653/16.12.96 έγγραφο του Γενικού Επιτελείου Ναυτικού Δνση Α2 Τμήμα IV.

γ) Το τοπογραφικό και υψομετρικό διάγραμμα που συνόδευε την τότε έκθεση της Επιτροπής συνταχθών από τον Στέλιο Σταματίου-Κώνστα, το οποίο συμπληρώθηκε και διορθώθηκε με την σήμερα (11.9.2001) υφιστάμενη κατάσταση από τον ίδιο Μηχανικό, ελέγχθηκε δε επί του πεδίου από τον Δημήτριο Δελή, τοπογράφο μηχανικό, υπάλληλο της Κτηματικής Υπηρεσίας.

δ) Τις διατάξεις του Α.Ν. 2344/40 και τη σχετική Διοικητική Νομολογία.

ε) Το πλήθος των κορυφών της οριογραμμής του αιγιαλού αρχομένων από το Κ0 έως και το Κ24.

στ) Το πλήθος των κορυφών της οριογραμμής της παραλίας αρχομένων από το 0΄ έως και το 24΄.

ζ) Την αντίληψη που σχηματίστηκε από την Επιτροπή κατά την επίσκεψη για το πλάτος της βρεχομένης ζώνης και την μορφολογία της περιοχής, την κατάσταση και τις καιρικές συνθήκες κ.λπ.

η) Το άρθρο 34 παρ. 2 του Ν. 2971/2001 (ΦΕΚ 285/19.12.2001), αποφασίζουμε:

Καθορίζουμε στο ανωτέρω από Σεπτέμβριο του 2001 συνταχθέν τοπογραφικό διάγραμμα του Στέλιου Σταματίου Κώνστα.

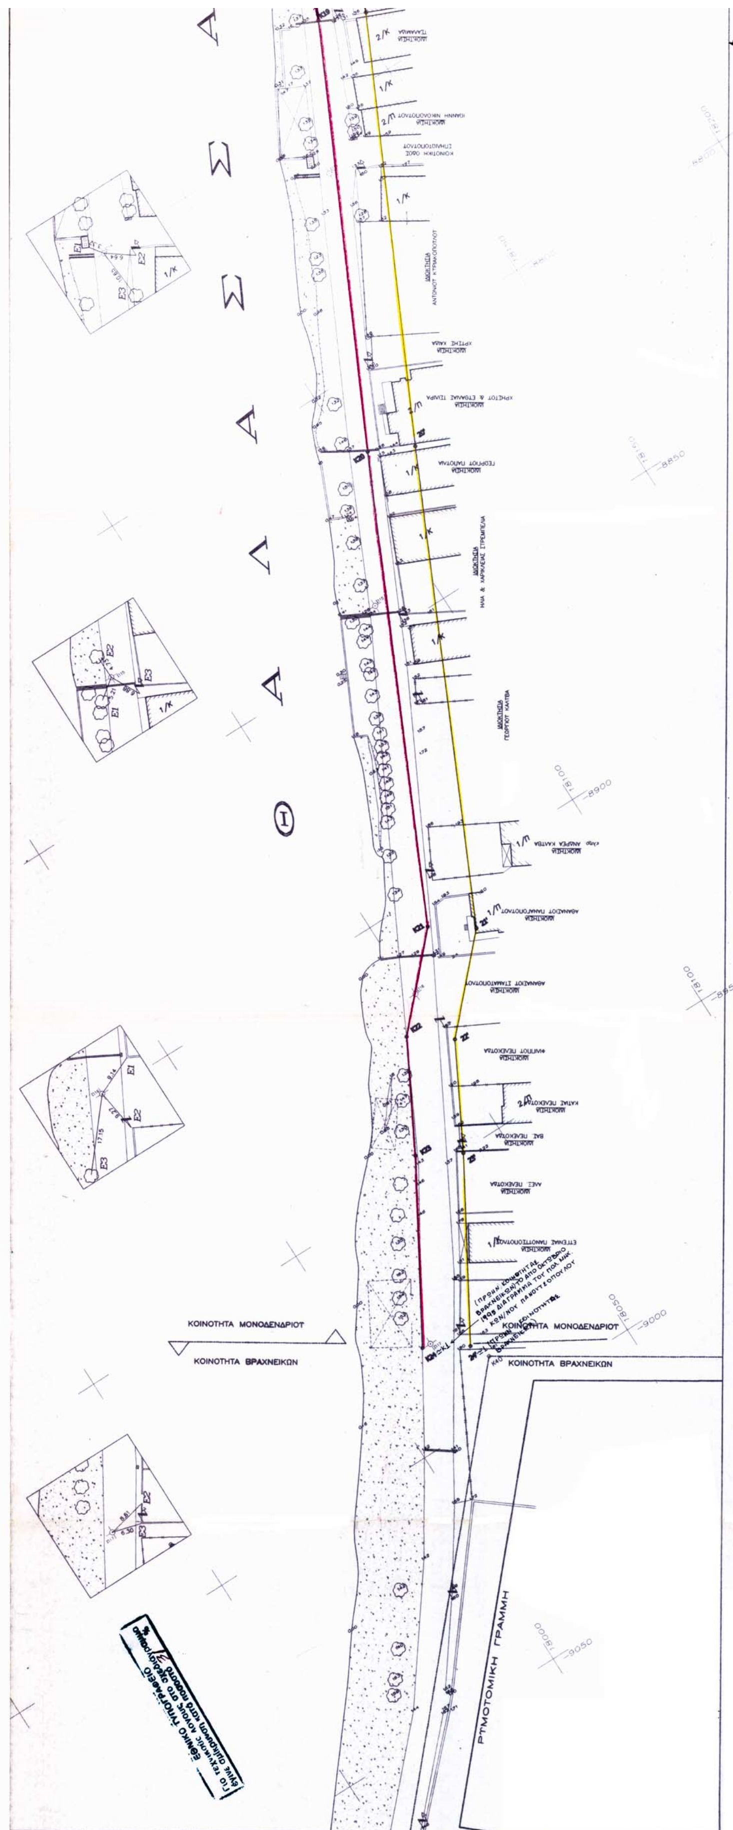
α) Την οριογραμμή του αιγιαλού με κόκκινη συνεχή πολυγωνική γραμμή με στοιχεία Κ0, Κ1, Κ3, ..., Κ24, της οποίας οι κορυφές έχουν εξαρτηθεί από το Κρατικό Τριγωνομετρικό δίκτυο.

β) Την οριογραμμή της παραλίας με κίτρινη συνεχή πολυγωνική γραμμή με στοιχεία 0΄, 1΄, 2΄, 3΄, ..., 24΄, η οποία χαράσσεται σε απόσταση 10,00 μέτρων και είναι παράλληλη προς την οριογραμμή του αιγιαλού για εξυπηρέτηση των σκοπών του άρθρου 7 παρ. 1 Α.Ν. 2344/40.

γ) Δεν εξαιρούνται της ζώνης παραλίας τα εντός αυτής υφιστάμενα κτίσματα ή τμήματα κτισμάτων.

Πάτρα, 11 Σεπτεμβρίου 2001

Ο Πρόεδρος	Τα μέλη
(υπογραφή)	(υπογραφές)


Θ Α Λ Α Σ Σ Α
ΚΟΙΝΟΤΗΤΑ ΜΟΝΟΔΕΝΔΡΙΟΥ
ΚΟΙΝΟΤΗΤΑ ΒΡΑΧΝΕΙΚΩΝ
ΚΟΙΝΟΤΗΤΑ ΜΟΝΟΔΕΝΔΡΙΟΥ
ΚΟΙΝΟΤΗΤΑ ΒΡΑΧΝΕΙΚΩΝ
ΡΥΜΟΤΟΜΙΚΗ ΓΡΑΜΜΗ



ΠΙΝΑΚΑΣ ΣΤΝΤΕΤΑΓΜΕΝΩΝ ΣΤΑΣΕΩΝ

ΣΗΜ.	Χ-ΣΤΝ.	Ψ-ΣΤΝ.	Ζ-ΣΤΝ.
Σ100	18318.31	-7577.945	1.67
Σ101	18321.96	-7724.351	0.78
Σ102	18352.30	-7836.627	1.215
Σ103	18341.74	-7938.371	1.315
Σ104	18335.29	-7998.876	1.345
Σ105	18326.60	-8068.346	1.305
Σ106	18318.79	-8152.315	1.285
Σ107	18311.29	-8228.574	1.265
Σ108	18291.94	-8301.763	1.265
Σ109	18273.04	-8389.207	1.82
Σ110	18249.95	-8457.664	1.385
Σ111	18230.35	-8512.424	1.35
Σ112	18202.63	-8583.731	1.33
Σ113	18169.58	-8667.369	1.375
Σ114	18128.01	-8761.879	1.40
Σ115	18087.13	-8843.641	1.36
Σ116	18050.53	-8916.817	1.325
Σ117	18013.78	-8980.53	1.545

ΠΙΝΑΚΑΣ ΣΤΝΤΕΤΑΓΜΕΝΩΝ ΑΙΓΙΑΛΟΤ

ΣΗΜ.	Χ	Ψ
Κ1	18318.64	-7587.08
Κ2	18329.29	-7686.13
Κ3	18328.32	-7746.30
Κ4	18357.52	-7814.47
Κ5	18358.59	-7842.59
Κ6	18347.58	-7935.55
Κ7	18333.11	-7998.65
Κ8	18322.26	-8090.35
Κ9	18317.10	-8192.24
~~Κ10~~	~~18316.08~~	~~-8212.59~~
Κ11	18301.22	-8262.76
Κ12	18277.37	-8369.23
Κ13	18266.47	-8407.50
Κ14	18262.53	-8419.82
Κ15	18230.54	-8509.99
Κ16	18211.79	-8558.34
Κ17	18178.92	-8640.65
~~Κ18~~	~~18165.88~~	~~-8679.10~~
Κ19	18143.45	-8733.52
Κ20	18103.27	-8815.43
Κ21	18060.27	-8906.28
Κ22	18044.12	-8923.48
Κ23	18032.28	-8945.54
Κ24	18011.94	-8980.34

Κ10 18313.65 -8212.73
Κ18 18165.07 -8679.59

ΠΙΝΑΚΑΣ ΣΤΝΤΕΤΑΓΜΕΝΩΝ ΠΑΡΑΛΙΑΣ

ΣΗΜ.	Χ	Ψ
1'	18328.58	-7586.01
2'	18339.29	-7685.67
3'	18338.35	-7744.32
4'	18367.44	-7812.23
5'	18368.61	-7842.99
6'	18357.45	-7937.26
7'	18343.04	-7999.84
8'	18332.23	-8091.20
9'	18327.09	-8192.74
~~10'~~	~~18326.01~~	~~-8214.78~~
11'	18310.90	-8265.27
12'	18287.06	-8371.69
13'	18276.05	-8410.40
14'	18272.01	-8423.02
15'	18239.92	-8513.47
16'	18221.10	-8562.00
17'	18188.22	-8644.32
~~18'~~	~~18177.22~~	~~-8682.68~~
19'	18152.64	-8737.49
20'	18112.28	-8819.77
21'	18068.64	-8911.98
22'	18052.31	-8929.37
23'	18041.01	-8950.43
24'	18020.57	-8985.39

10' 18323.45 -8214.77
18' 18174.43 -8683.13

ΤΟΠΟΓΡΑΦΙΚΟ ΔΙΑΓΡΑΜΜΑ

ΚΑΘΟΡΙΣΜΟΥ ΟΡΙΩΝ ΑΙΓΙΑΛΟΥ – ΠΑΡΑΛΙΑΣ
ΠΕΡΙΟΧΗ ΜΟΝΟΔΕΝΔΡΙ
ΚΟΙΝΟΤΗΤΑ ΜΟΝΟΔΕΝΔΡΙΟΥ
ΕΠΑΡΧΙΑ ΠΑΤΡΩΝ
ΑΡΜΟΔΙΑ ΚΤΗΜΑΤΙΚΗ ΥΠΗΡΕΣΙΑ
ΝΟΜΑΡΧΙΑ ΑΧΑΪΑΣ

ΚΛΙΜΑΚΑ 1 : 500

ΤΡΙΓΩΝΟΜΕΤΡΙΚΗ ΕΞΑΡΤΗΣΗ

ΤΡΙΓΩΝΟΜΕΤΡΙΚΟ "ΒΙΓΛΑ"
ΤΡΙΓΩΝΟΜΕΤΡΙΚΟ "ΚΟΤΡΩΝΑ"
Κ Φ Χ ΠΑΤΡΑ (φ=38ο15' λ=-2ο15')

ΜΕΘΟΔΟΣ ΑΠΟΤΥΠΩΣΗΣ : ΤΑΧΥΜΕΤΡΙΚΗ
ΧΡΟΝΟΛΟΓΙΑ ΑΠΟΤΥΠΩΣΗΣ : ΟΚΤΩΒΡΙΟΣ 1995
ΣΥΜΠΛΗΡΩΣΗ : ΣΕΠΤΕΜΒΡΙΟΣ 2001

ΥΠΟΜΝΗΜΑ

1/Κ	ΚΤΙΣΜΑ
	ΙΣΟΫΨΗΣ ΚΑΜΠΥΛΗ
	ΟΡΙΟ – ΦΡΑΧΤΗΣ
	ΟΡΙΟ – ΜΑΝΔΡΟΤΟΙΧΟΣ
	ΣΤΥΛΟΣ ΔΕΗ, ΟΤΕ, ΦΑΝΑΡΙ, ΠΙΝΑΚΙΔΑ
	ΠΑΡΑΛΙΑ
	ΠΡΑΝΕΣ
	ΔΕΝΔΡΑ (ΕΛΙΕΣ κ.λ.π. ΚΥΠΑΡΙΣΙ)

ΔΙΟΡΘΩΘΗΚΕ ΜΕ ΒΑΣΗ ΤΙΣ ΥΠΟΔΕΙΞΕΙΣ ΤΗΣ ΕΠΙΤΡΟΠΗΣ ΚΑΙ ΕΛΕΓΧΘΗΚΕ ΣΤΟ ΠΕΔΙΟ
ΠΑΤΡΑ 10/7/2002

ΠΑΤΡΑ ΣΕΠΤΕΜΒΡΙΟΣ 2001
ΣΥΝΤΑΧΘΗΚΕ ΚΑΙ ΣΥΜΠΛΗΡΩΘΗΚΕ ΑΠΟ ΤΟΝ

ΣΤΕΛΙΟΣ Σ. ΣΤ... -ΚΩΝΣΤΑΣ
ΔΙΠΛ. ΑΓΡΟΝΟΜΟΣ ΤΟΠΟΓΡΑΦΟΣ ΜΗΧΑΝΙΚΟΣ
ΠΟΛΥΤΕΧΝ... Α.Π.Θ.
ΜΕΛΟΣ Τ.Ε.Ε. ... 46539
ΒΑΣ. ΡΟΥΦΟΥ ... ΠΑΤΡΑ · ΤΗΛ. 241073
Α.Φ.Μ. 0418... Δ.Ο.Υ. Γ' ΠΑΤΡΩΝ

ΚΤΗΜΑΤΙΚΗ ΥΠΗΡΕΣΙΑ ΑΧΑΪΑΣ ... -4-2003

ΑΠΟΣΠΑΣΜΑ ΑΠΟ ΤΟΝ ΧΑΡΤΗ 1 : 50 000

ΤΟ ΔΙΑΓΡΑΜΜΑ ΑΥΤΟ ΣΥΝΟΔΕΥΕΤΑΙ ΑΠΟ ΤΗΝ ΕΚΘΕΣΗ ΤΗΣ ΑΡΜΟΔΙΑΣ ΕΠΙΤΡΟΠΗΣ
ΔΕΝ ΕΞΑΙΡΟΥΝΤΑΙ ΤΗΣ ΖΩΝΗΣ ΠΑΡΑΛΙΑΣ ΤΑ ΕΝΤΟΣ ΑΥΤΗΣ ΥΦΙΣΤΑΜΕΝΑ ΚΤΙΣΜΑΤΑ Η ΤΜΗΜΑΤΑ ΑΥΤΩΝ

Η ΕΠΙΤΡΟΠΗ
1.
2.
3.

ΥΠΟΜΝΗΜΑ
ΟΡΙΟΓΡΑΜΜΗ ΑΙΓΙΑΛΟΥ
ΟΡΙΟΓΡΑΜΜΗ ΠΑΡΑΛΙΑΣ

Η ΕΠΙΤΡΟΠΗ
1.
2.
3.

